

Commune de Plats

Élaboration du Plan Local d'Urbanisme

Réseau d'assainissement

PIÈCE n°7b


urbArchIAMUNATEGUI
ARCHITECTES - URBANISTES
 39 av.de l'Arousaire 84000 AVIGNON

VIVACE
 Paysagiste DEUG JEANNE BOUET
 28 Chemin des Pâles - 07 100 Annemay

Dessiné le 30/08/2012

Echelle: 1/5000e

Projet arrêté le :
 Projet approuvé le :
 Dépôt en préfecture le :
 Publication le :

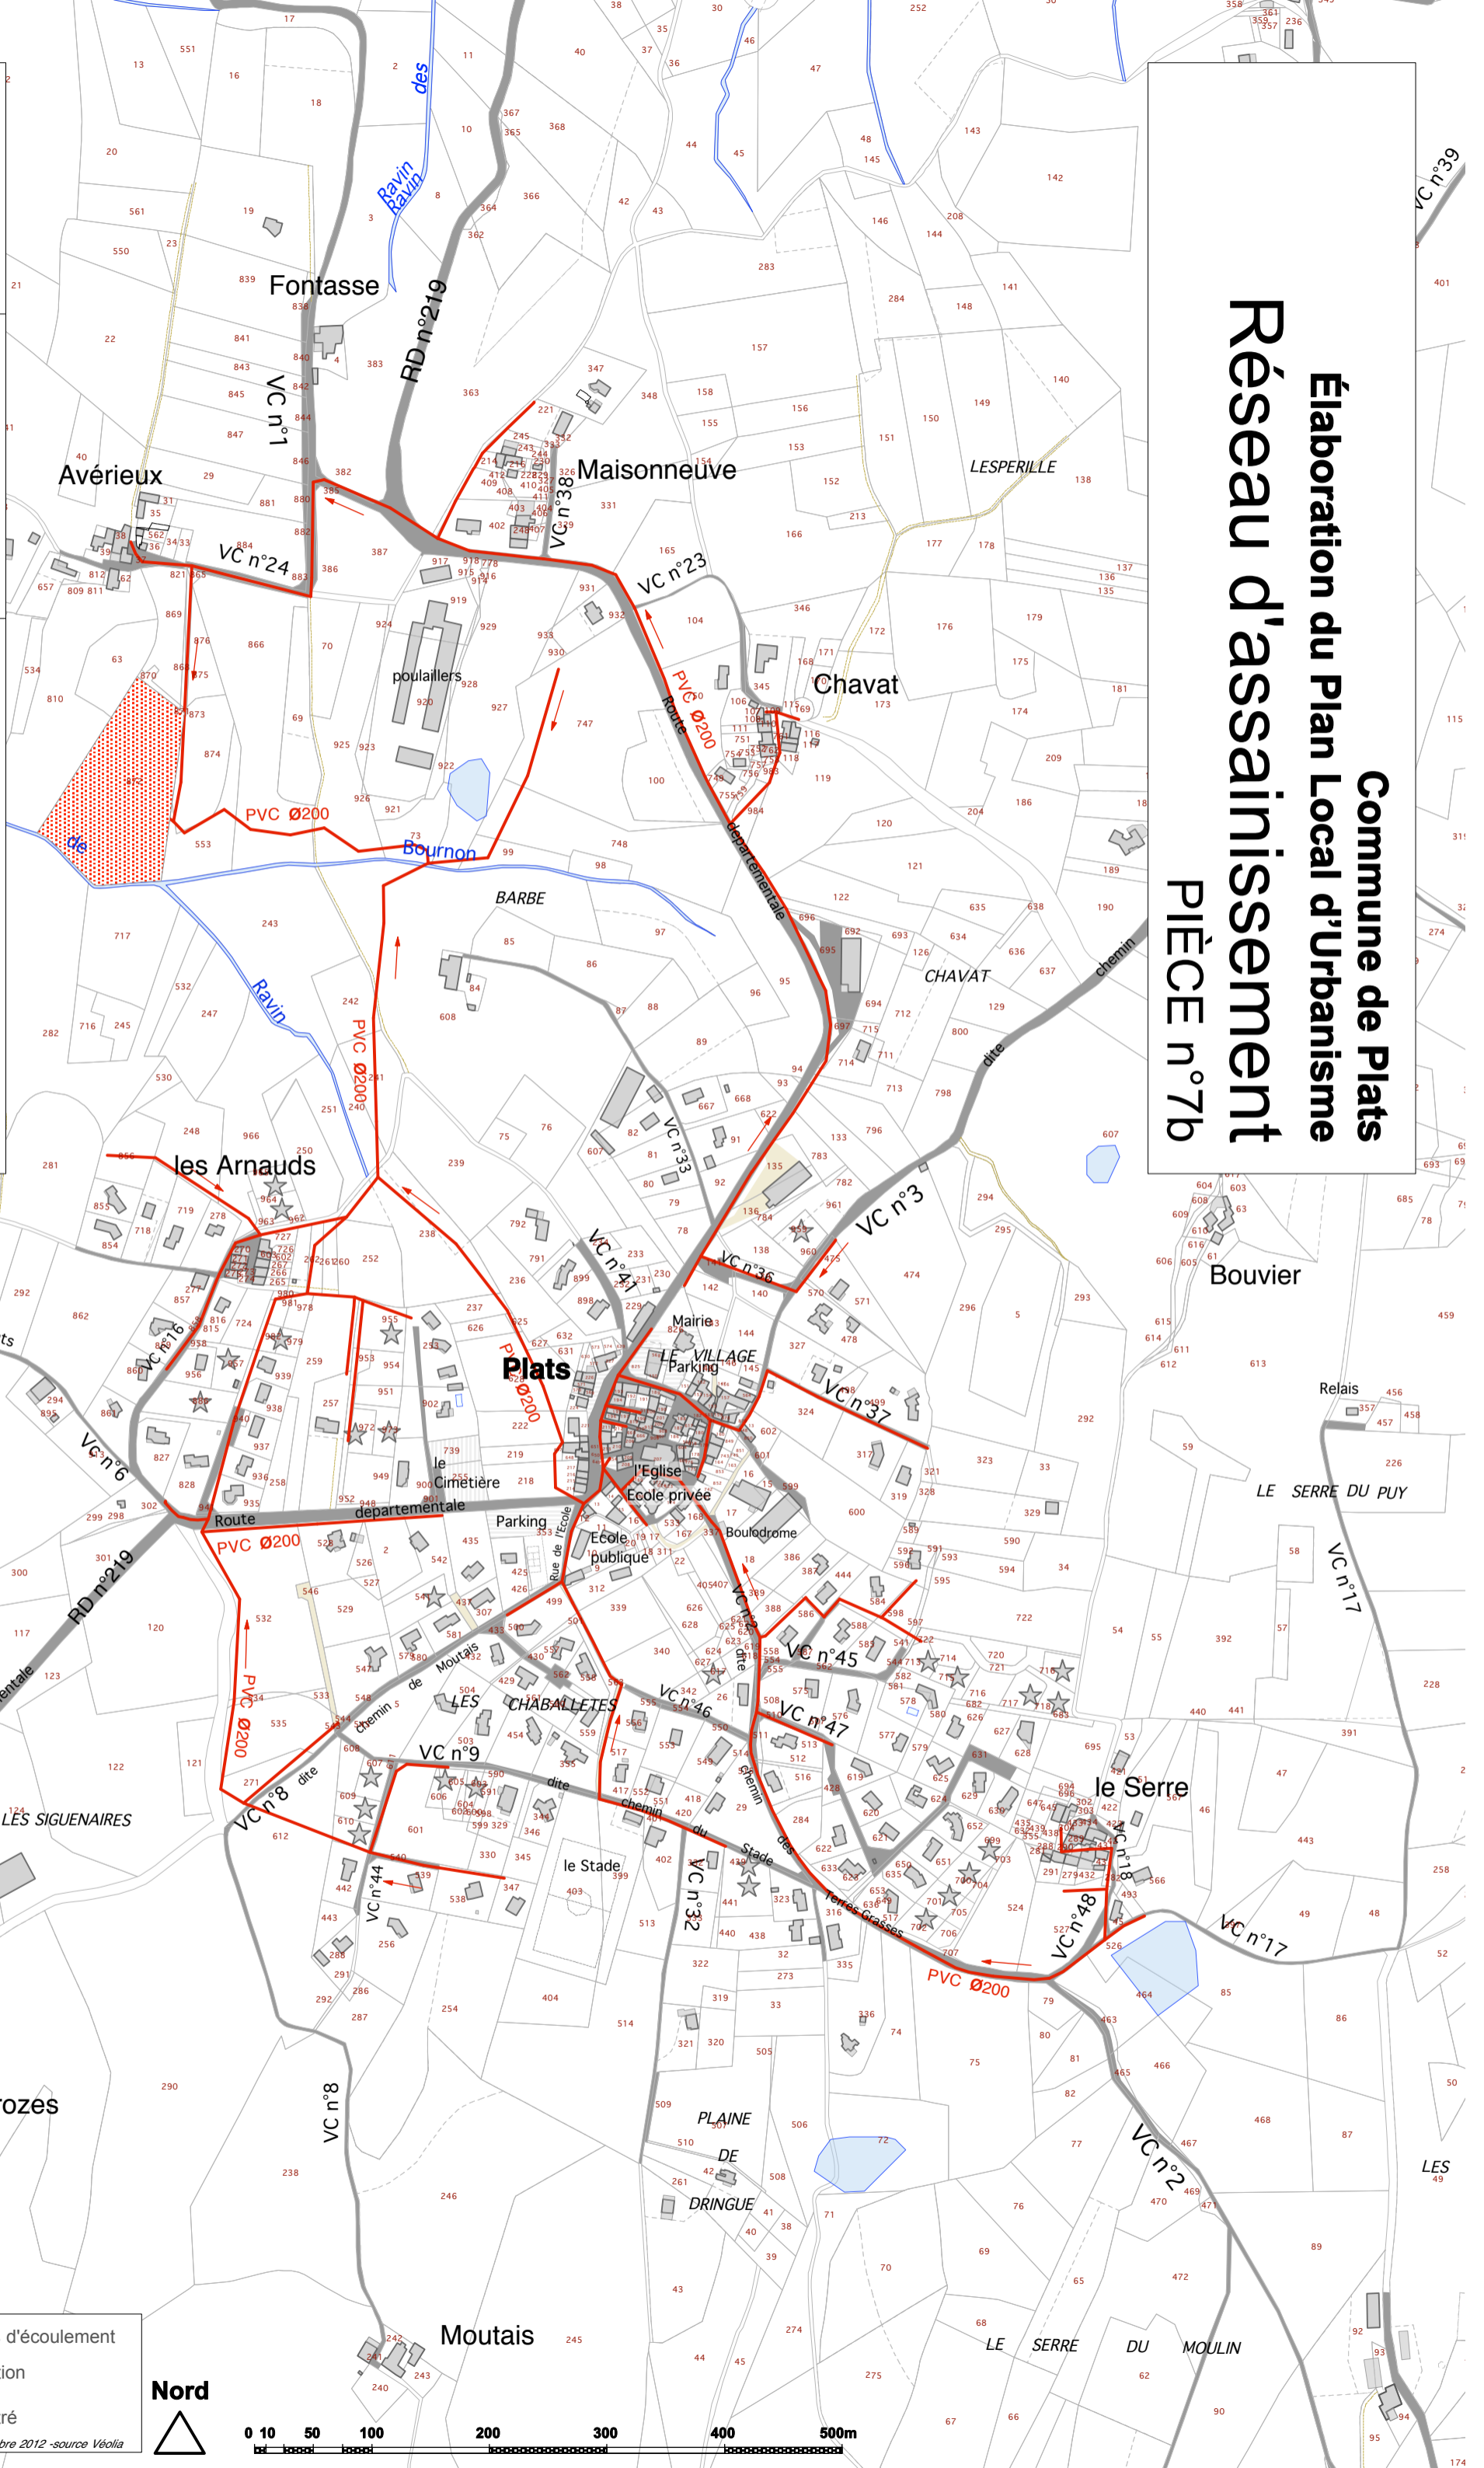

Réseau et sens d'écoulement
 Station d'épuration
 Bâti non cadastré

Septembre 2012 - source Véolia

